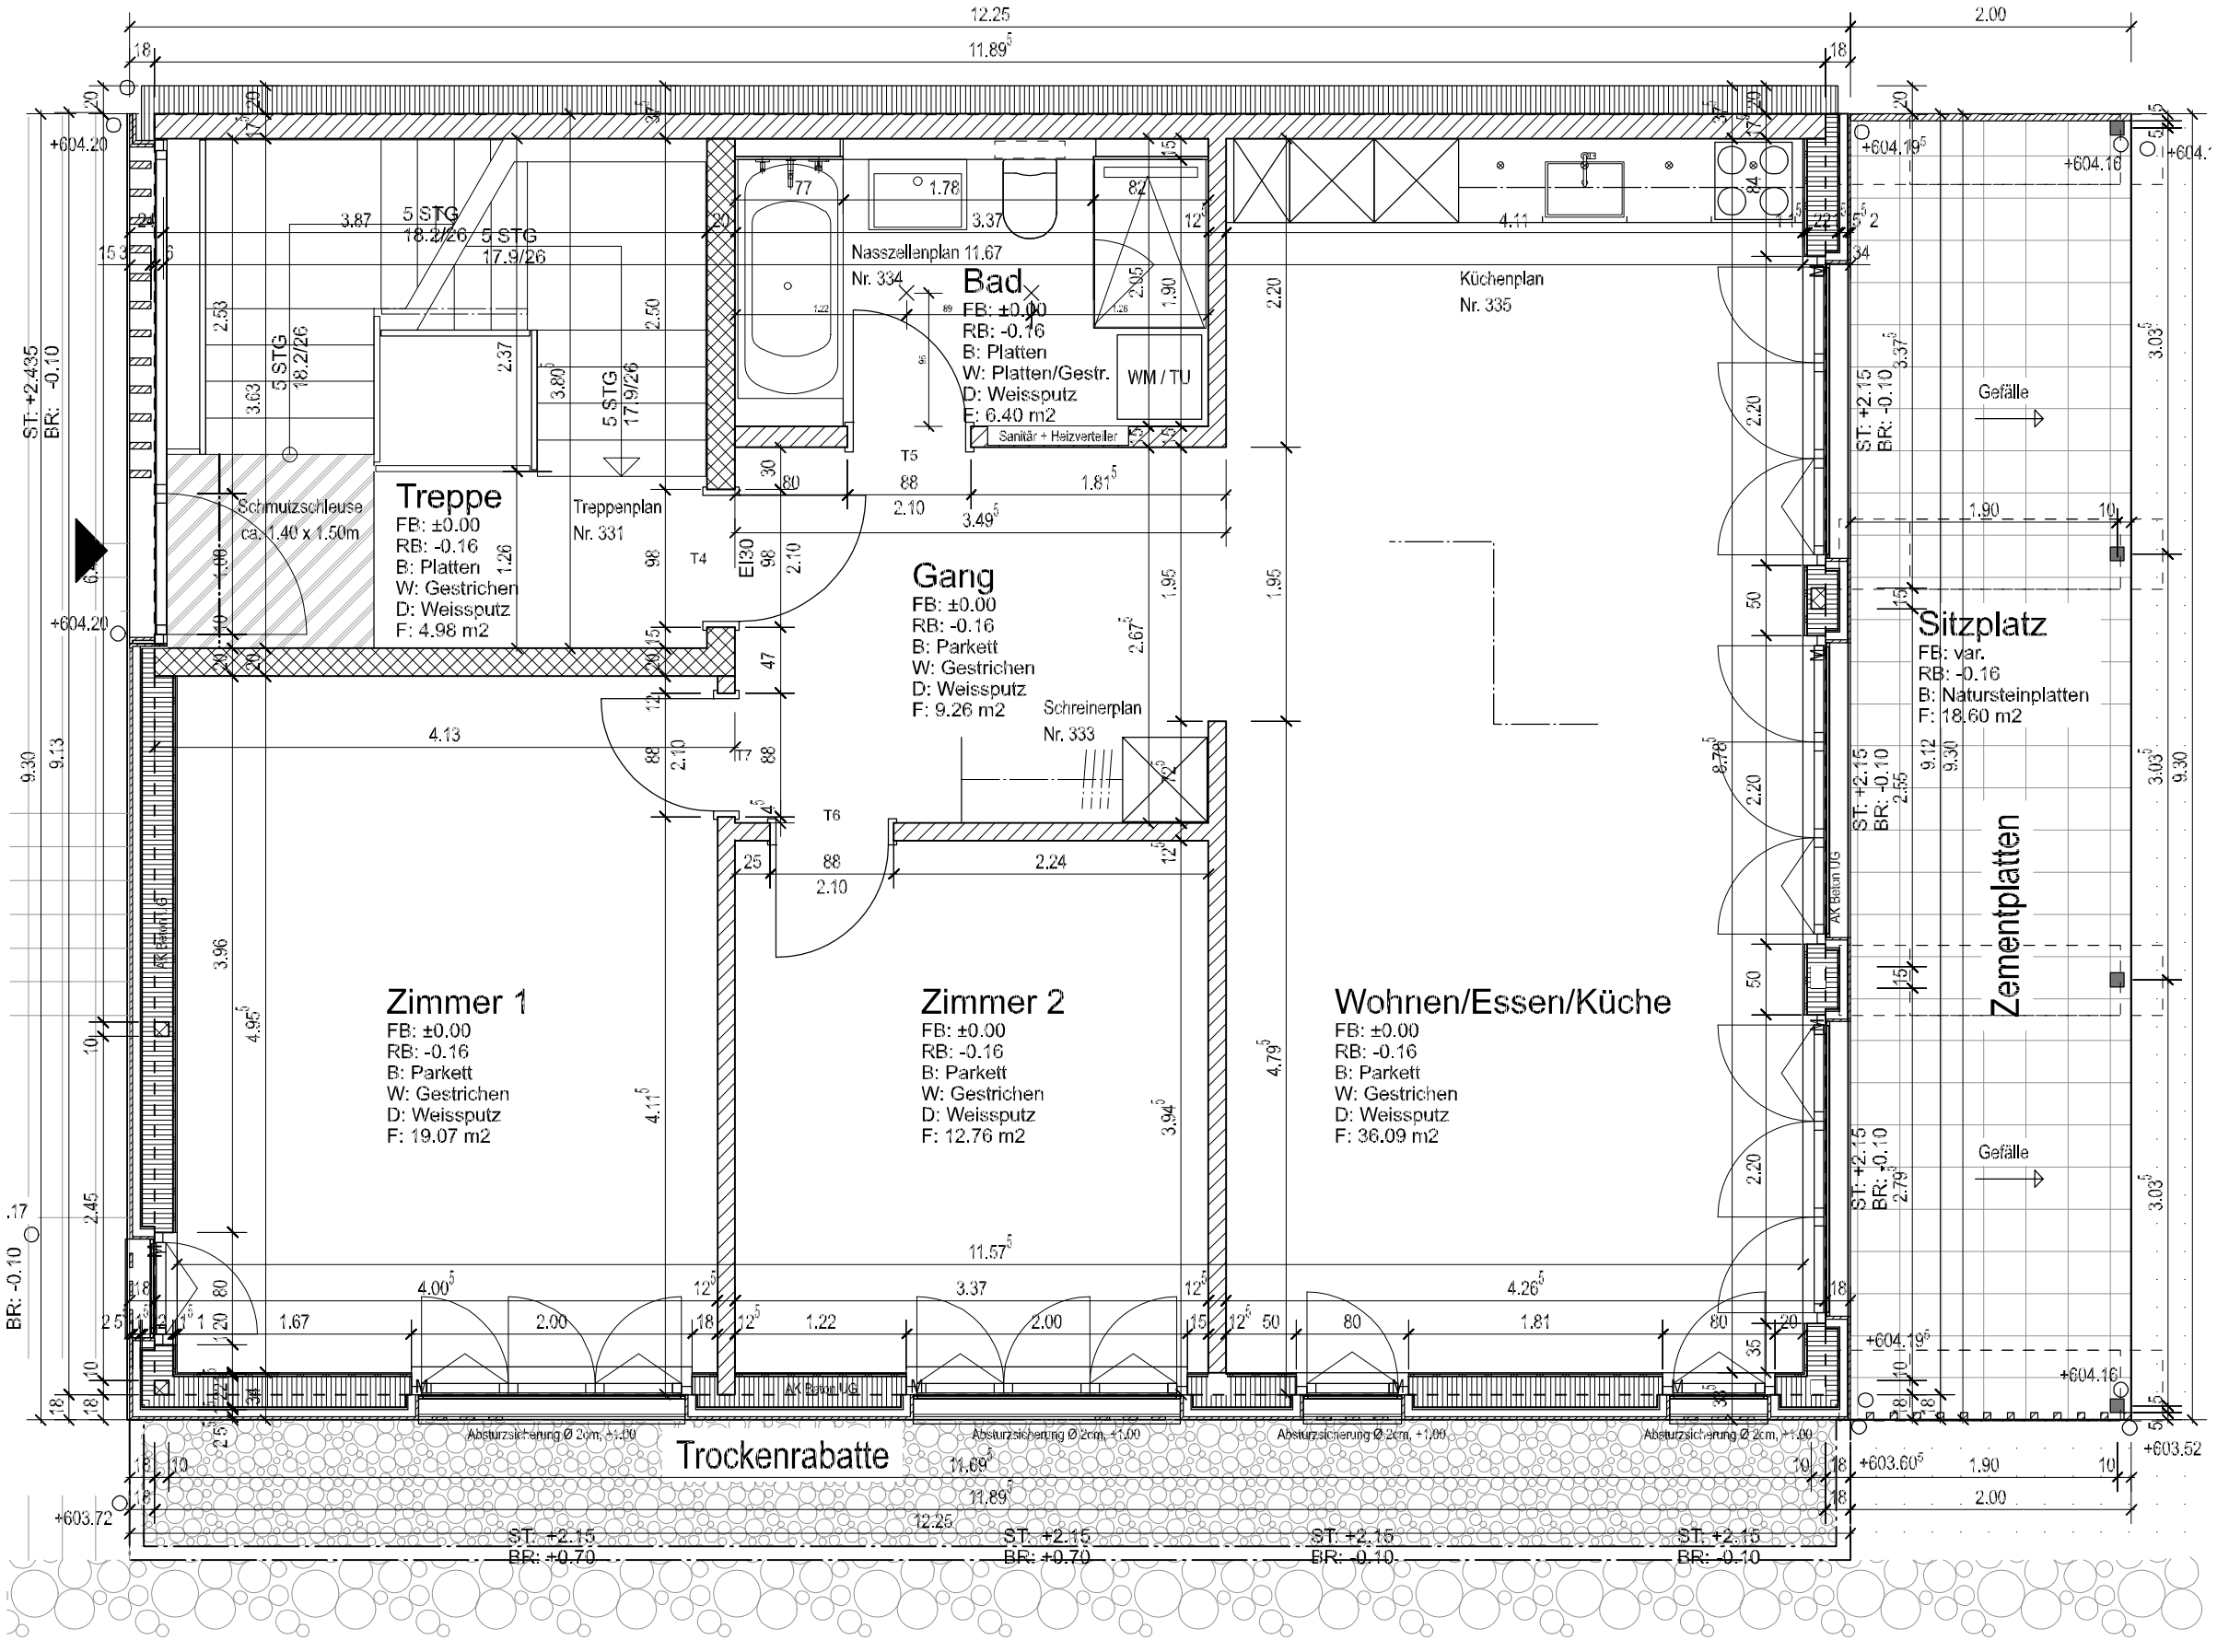
Treppe
FB: ±0.00
RB: -0.16
B: Platten
W: Gestrichen
D: Weissputz
F: 4.98 m2
Treppenplan
Nr. 331
Schmutzschleuse
ca. 1.40 x 1.50m
Nasszellenplan 11.67
Nr. 334
Bad
FB: ±0.00
RB: -0.16
B: Platten
W: Platten/Gestr.
D: Weissputz
F: 6.40 m2
WM / TU
Sanitär + Heizverteiler
Gang
FB: ±0.00
RB: -0.16
B: Parkett
W: Gestrichen
D: Weissputz
F: 9.26 m2
Schreinerplan
Nr. 333
Küchenplan
Nr. 335
Sitzplatz
FB: var.
RB: -0.16
B: Natursteinplatten
F: 18.60 m2
Gefälle
Zimmer 1
FB: ±0.00
RB: -0.16
B: Parkett
W: Gestrichen
D: Weissputz
F: 19.07 m2
Zimmer 2
FB: ±0.00
RB: -0.16
B: Parkett
W: Gestrichen
D: Weissputz
F: 12.76 m2
Wohnen/Essen/Küche
FB: ±0.00
RB: -0.16
B: Parkett
W: Gestrichen
D: Weissputz
F: 36.09 m2
Trockenrabatte
Absturzsicherung Ø 2cm, +1.00
AK Beton UG
AK Fenster UG
Zementplatten
Gefälle
12.25
11.89
2.00
+604.20
+604.19
+604.16
+603.72
+603.60
+603.52
ST: +2.435
BR: -0.10
ST: +2.15
BR: -0.10
ST: +2.15
BR: +0.70
ST: +2.15
BR: -0.10