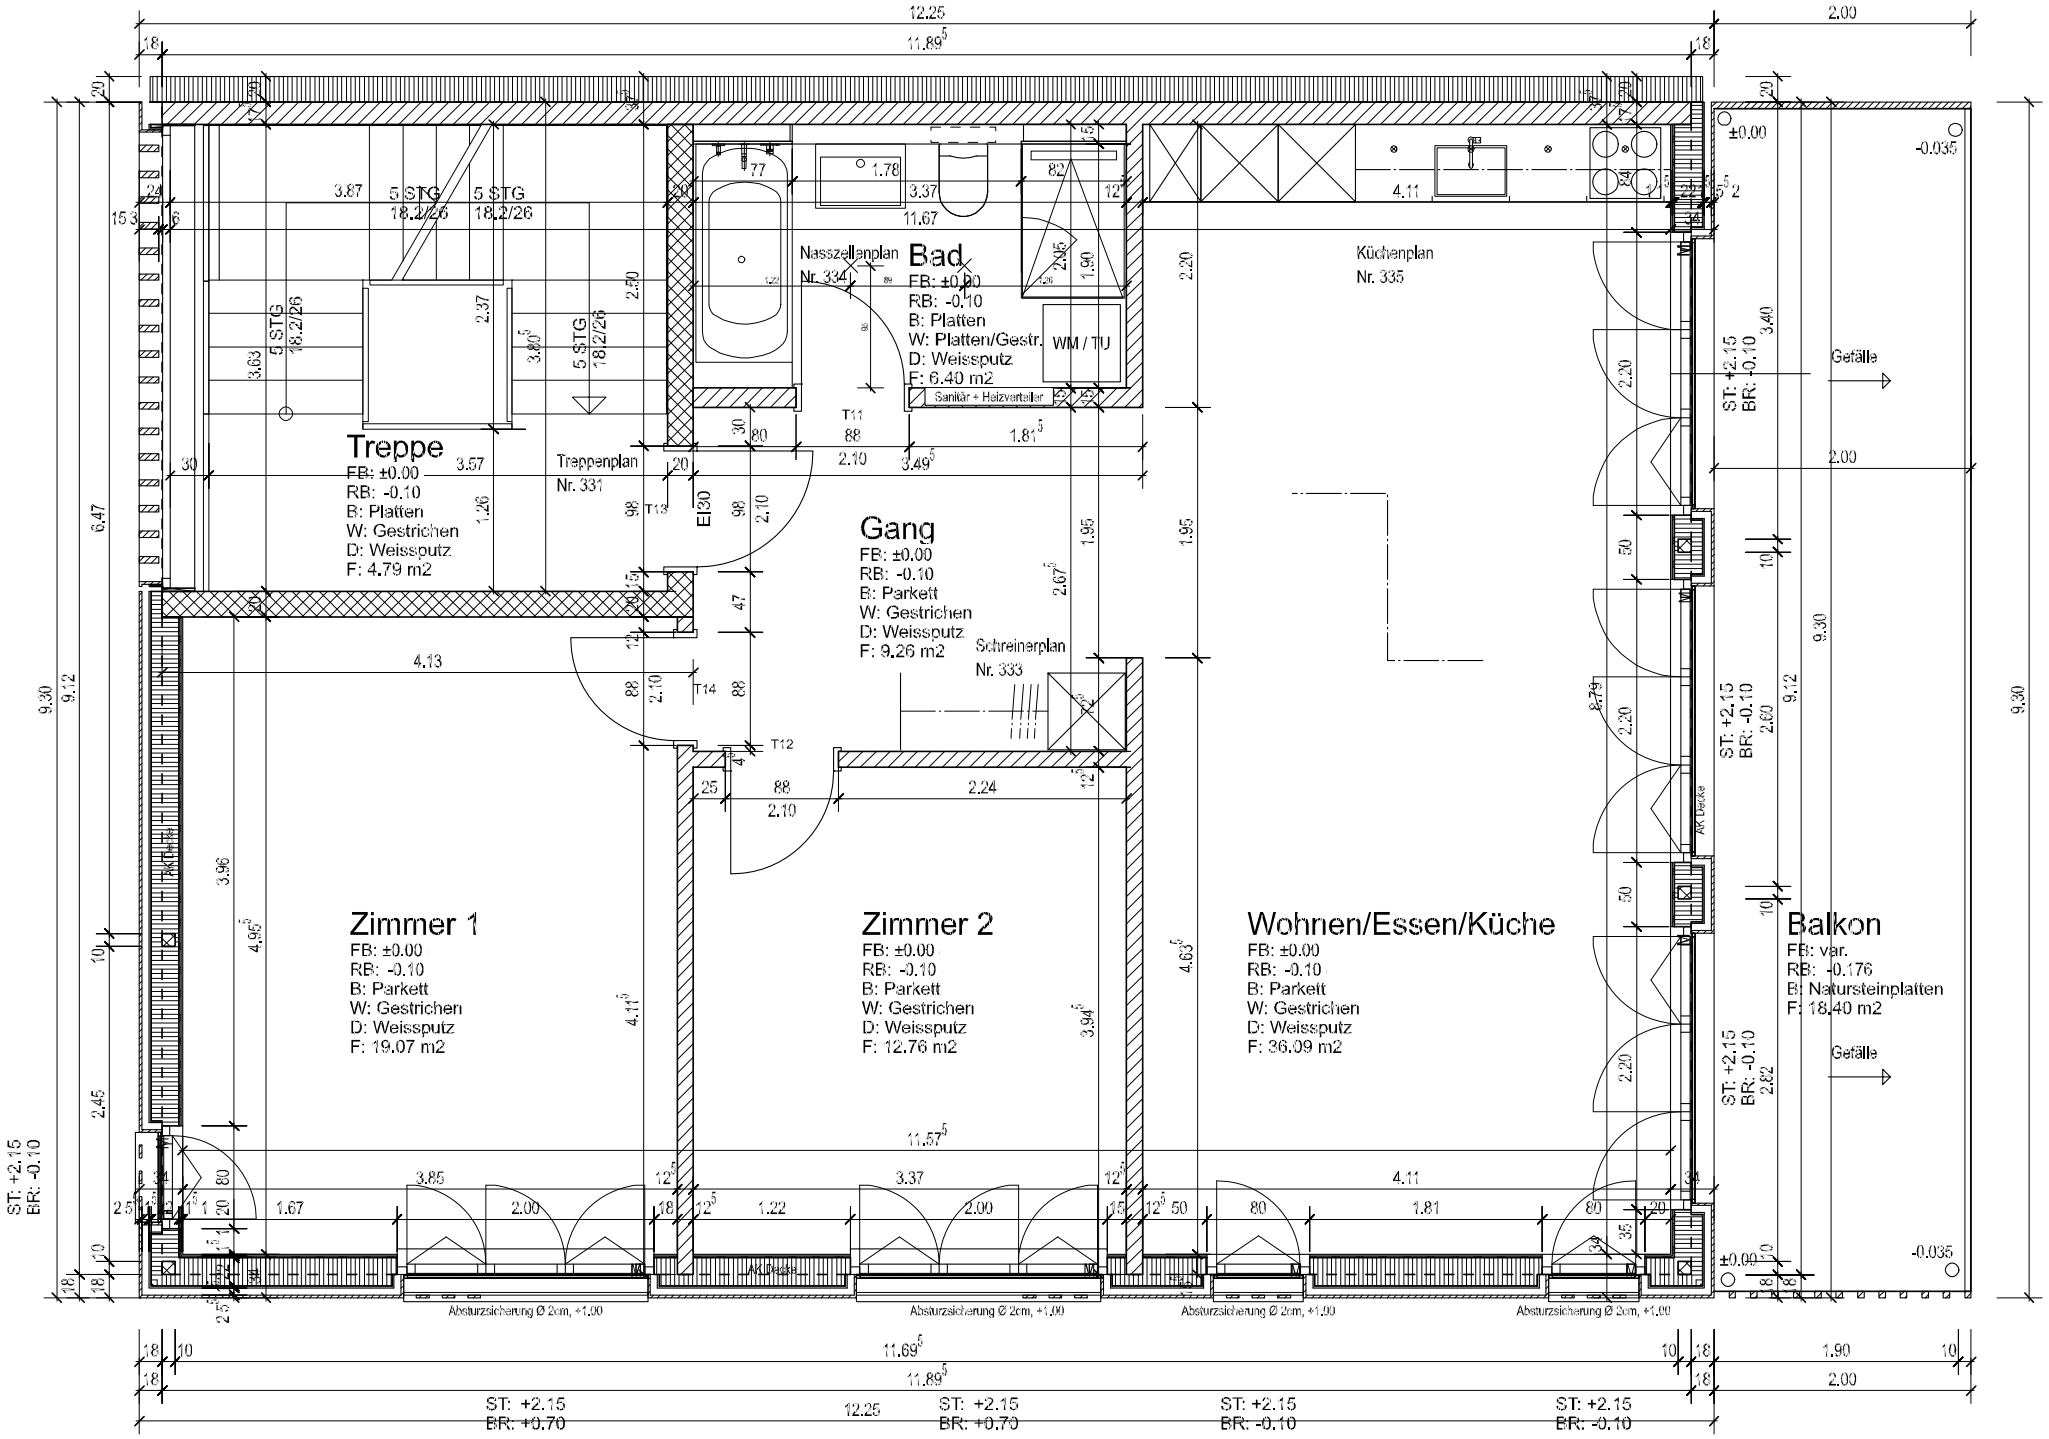
Treppe
FB: ±0.00
RB: -0.10
B: Platten
W: Gestrichen
D: Weissputz
F: 4.79 m2
Treppenplan
Nr. 331
Nasszellenplan
Nr. 334
Bad
FB: ±0.00
RB: -0.10
B: Platten
W: Platten/Gestr.
D: Weissputz
F: 6.40 m2
WM / TU
Sanitär + Heizverteiler
Küchenplan
Nr. 335
Gang
FB: ±0.00
RB: -0.10
B: Parkett
W: Gestrichen
D: Weissputz
F: 9.26 m2
Schreinerplan
Nr. 333
Zimmer 1
FB: ±0.00
RB: -0.10
B: Parkett
W: Gestrichen
D: Weissputz
F: 19.07 m2
Zimmer 2
FB: ±0.00
RB: -0.10
B: Parkett
W: Gestrichen
D: Weissputz
F: 12.76 m2
Wohnen/Essen/Küche
FB: ±0.00
RB: -0.10
B: Parkett
W: Gestrichen
D: Weissputz
F: 36.09 m2
Balkon
FB: var.
RB: -0.176
B: Natursteinplatten
F: 18.40 m2
Gefälle
Absturzsicherung Ø 2cm, +1.00
ST: +2.15
BR: +0.70
ST: +2.15
BR: -0.10
ST: +2.15
BR: -0.10